



PÔDORYS 2NP

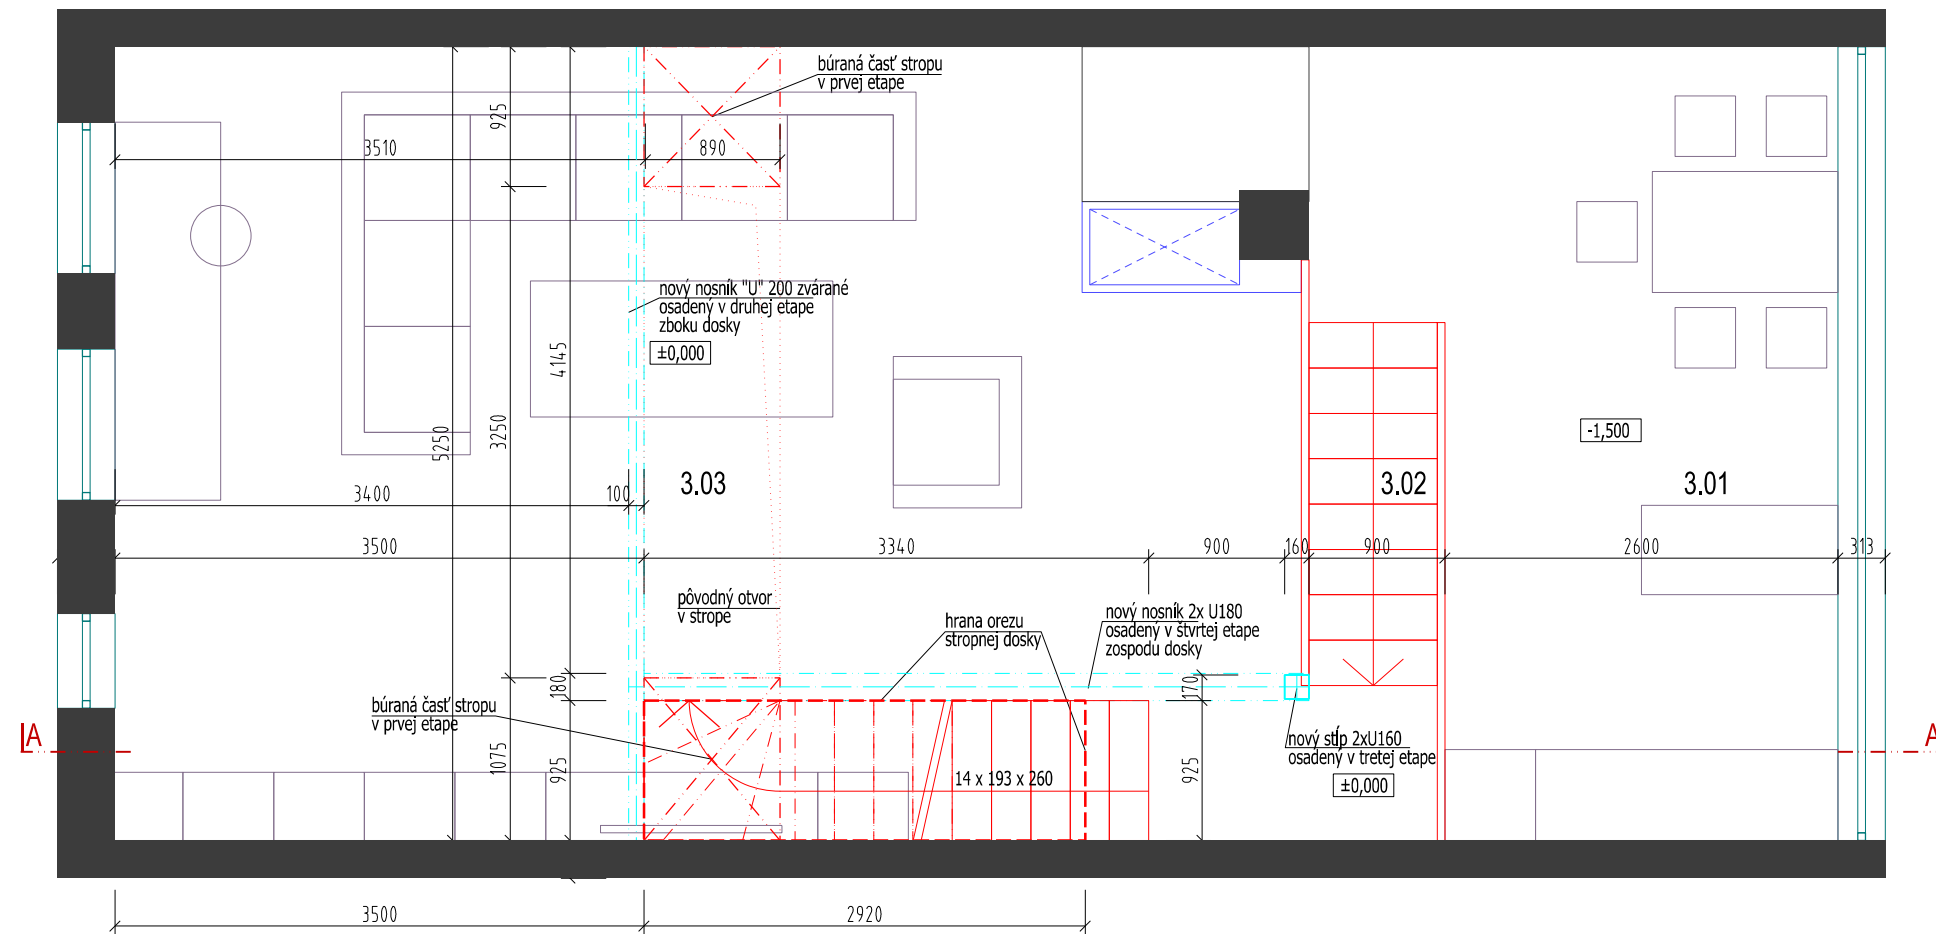

LEGENDA MIESTNOSTI 2NP

2.01_kuchyňa s jedálňou	20,10 M2
2.02_schodisko	2,16 M2
2.03_obývacía izba	42,13 M2
	64,39 M2

REZ A-A  
M 1:100

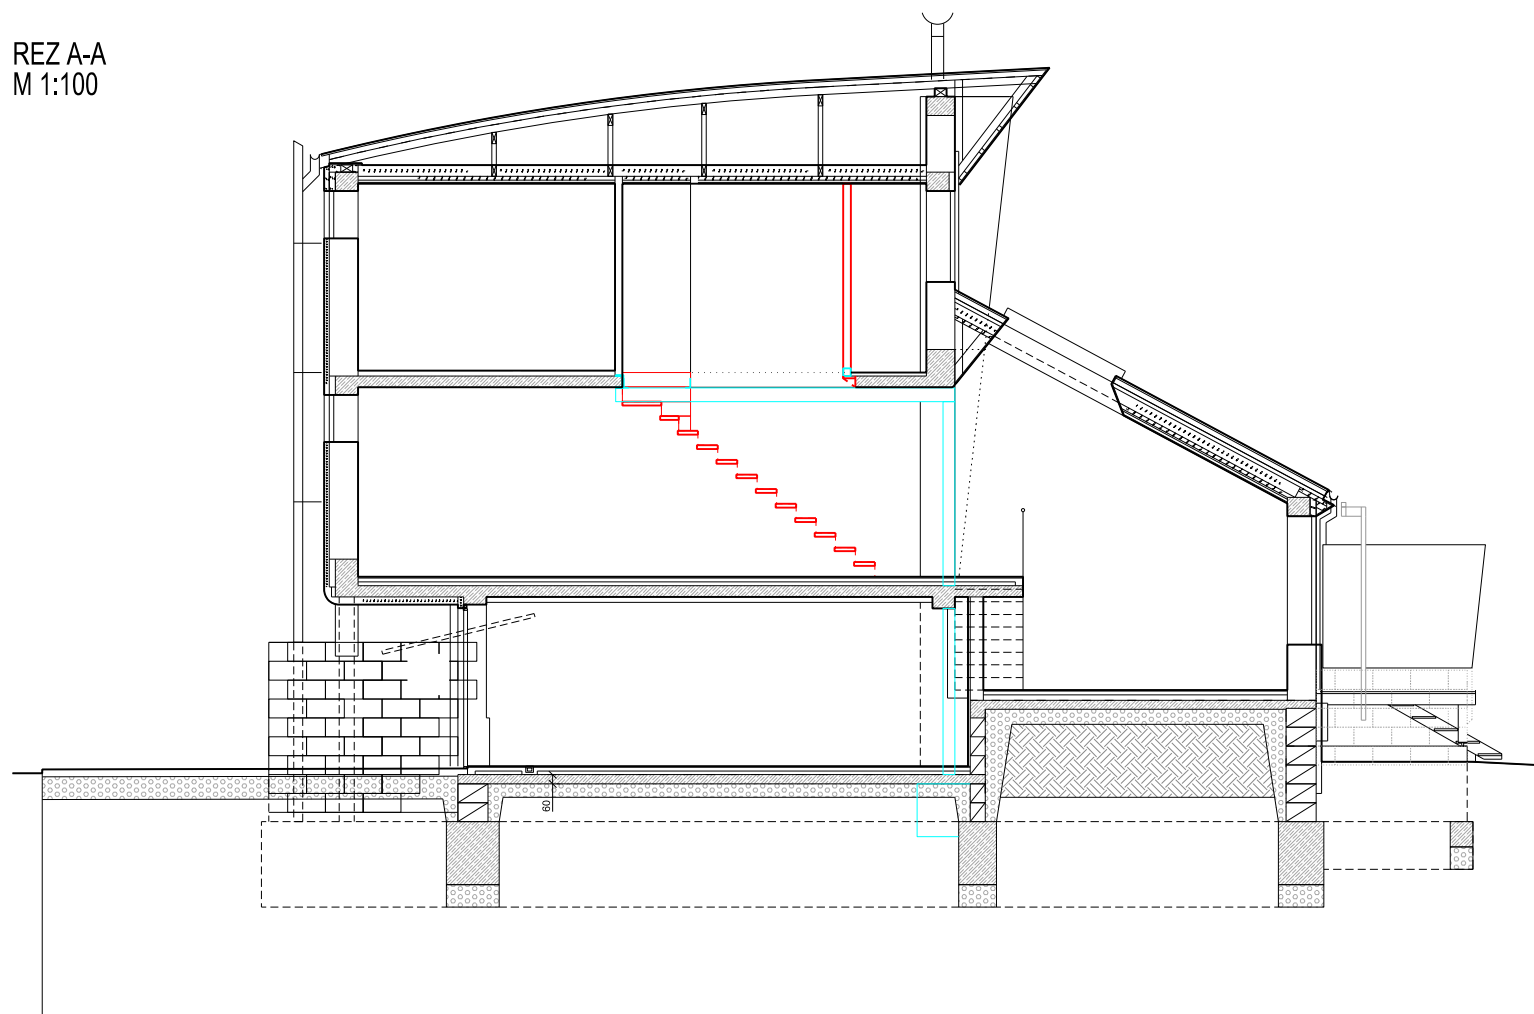

stavba:  
**STAV. ÚPRAVY RAD. DOMU**

investor:  
p. Hudáček

lokality:  
Baltická ulica, Košice

autori:  
Ing. Mgr. art. Pavol Šimko  
Ing. Mgr. art. Jaroslav Král

spoluautori:  
Miroslav Grega  
Ing. arch. Lukáš Vasil

adf s.r.o.,  
moyzesova 46, 040 01 košice, slovak rep.  
m / info@adf.sk, t/+421 55 62 232 21

Tato projektová dokumentácia je duševným majetkom spoločnosti adf s.r.o. Akeľkoľvek rozmnožovanie jej častí, celku alebo riešenia tretimi osobami je povolené len s písomným súhlasom managementu spoločnosti. Subject to law this document is a company secret and it may not be reproduced, or made public, as a whole or in parts by any person to other parties, or to competitors without specific written authorization of the management of adf s.r.o.

vypracoval:  
Miroslav Grega  
Ing. arch. Lukáš Vasil

štupen:  
ARCHITEKTONICKÁ ŠTÚDIA

obsah:  
**PÔDORYS 2NP, REZ A-A**

format:	2xA4
mierka:	1:50, 1:100
datum:	22.05.2012
archivne c.:	c.vykr. rev.:
	02. / 0.